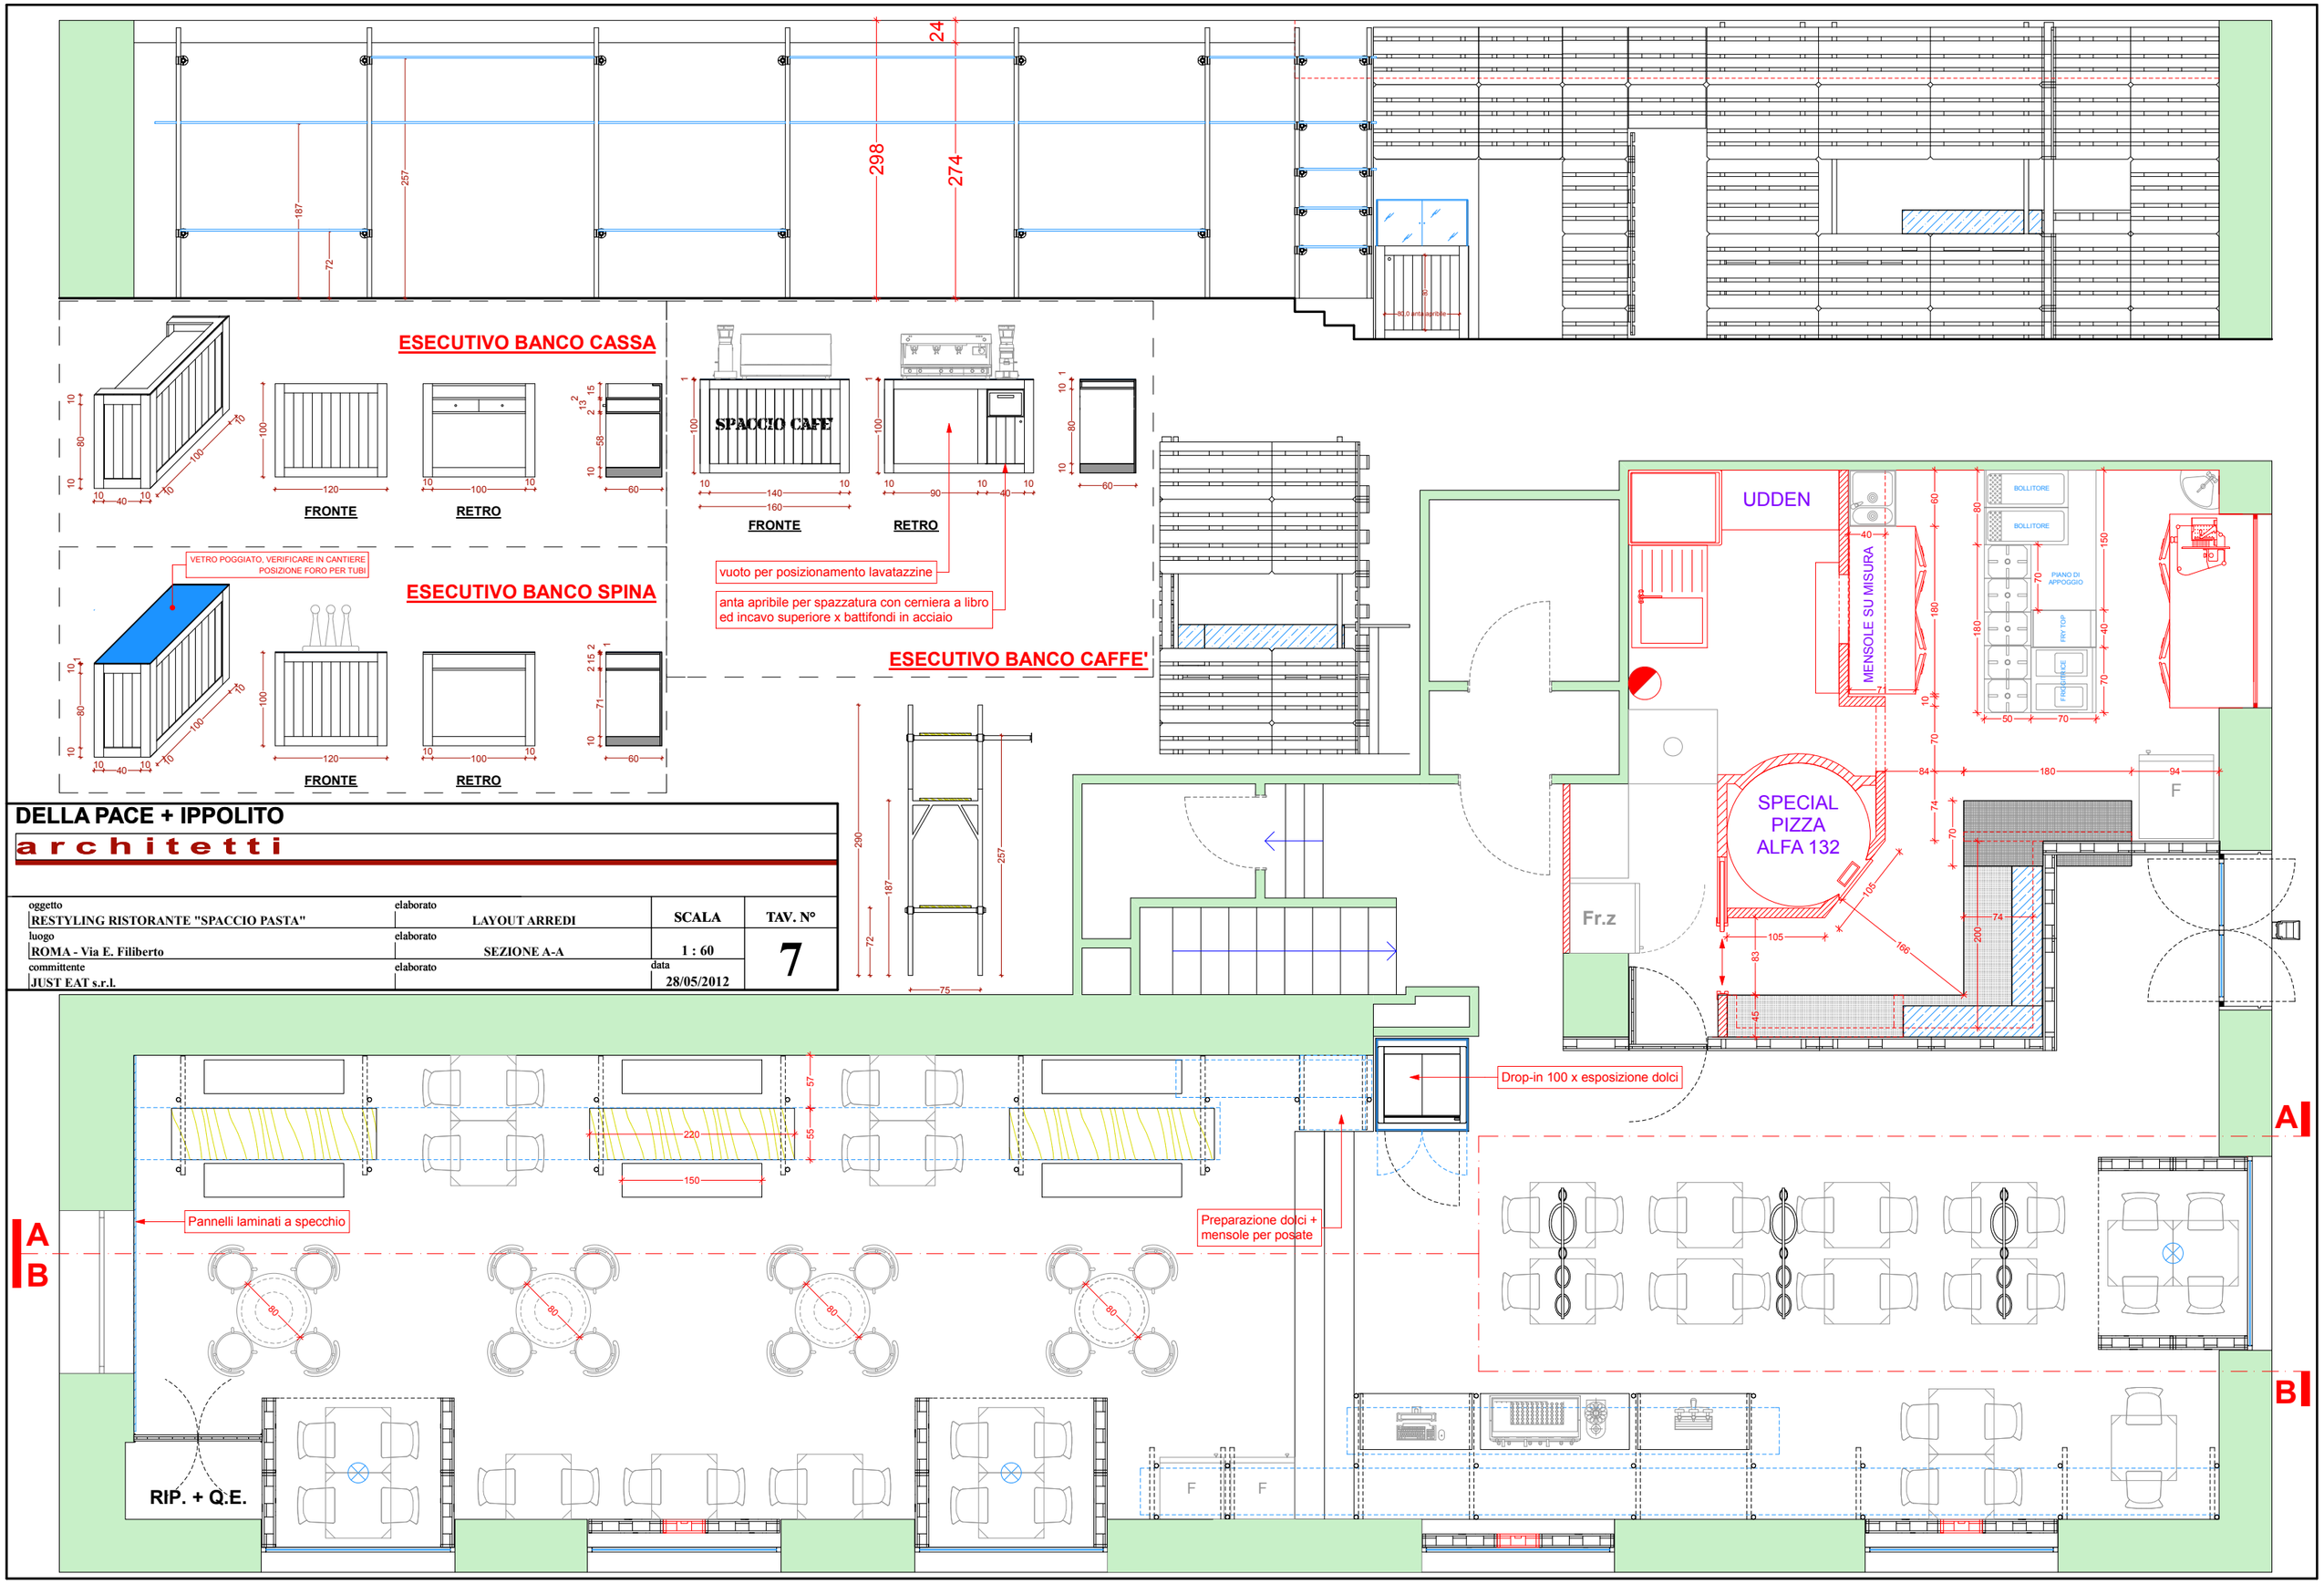

DELLA PACE + IPPOLITO

architetti

oggetto RESTYLING RISTORANTE "SPACCIO PASTA"	elaborato LAYOUT ARREDI	SCALA	TAV. N°
luogo ROMA - Via E. Filiberto	elaborato SEZIONE A-A	1 : 60	7
committente JUST EAT s.r.l.	elaborato	data 28/05/2012	