




PROSPETTO FRONTALE

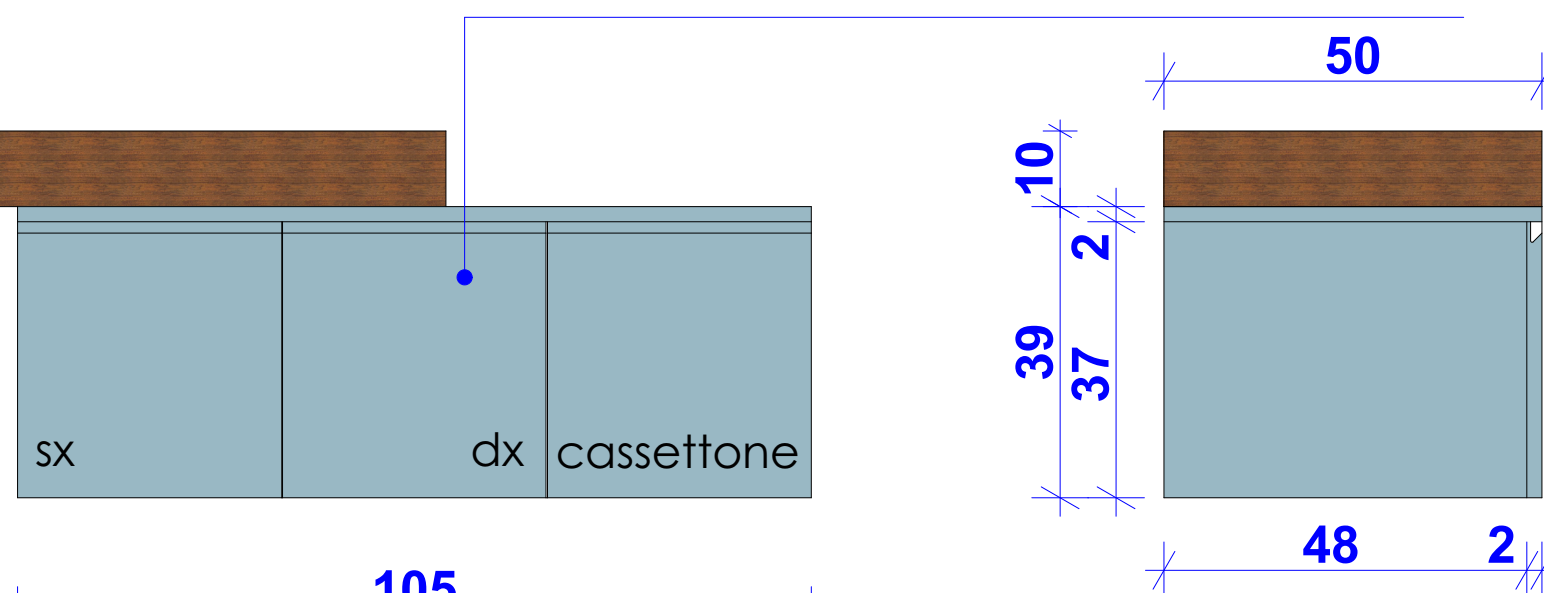

Pensile a 2 ante apribili + cassettoni laccato gofrato nel colore avio delle piastrelle COMPRESI ANCORAGGI ALLA PARETE - 105x50x39h cm



STRUTTURA INTERNA

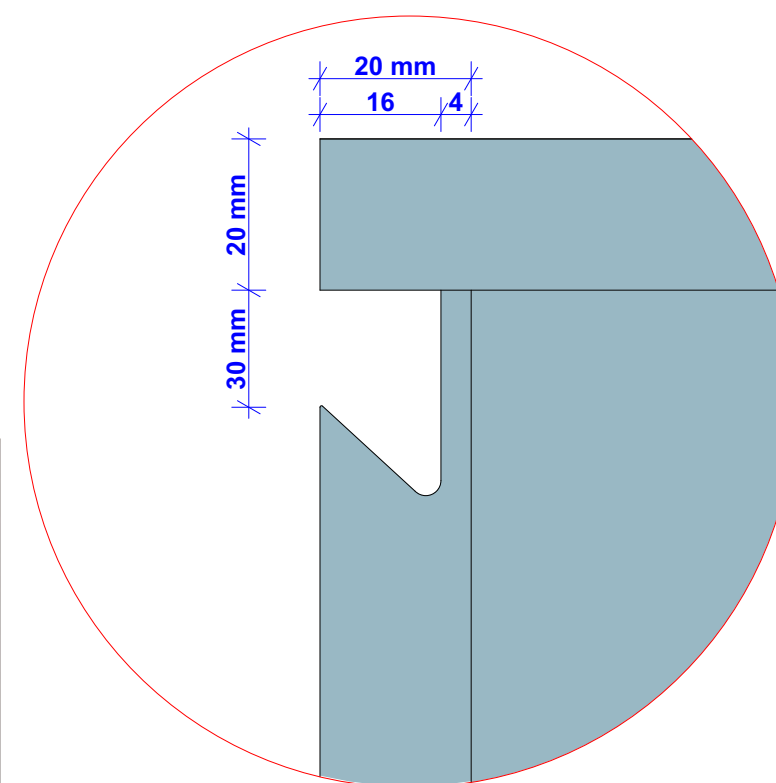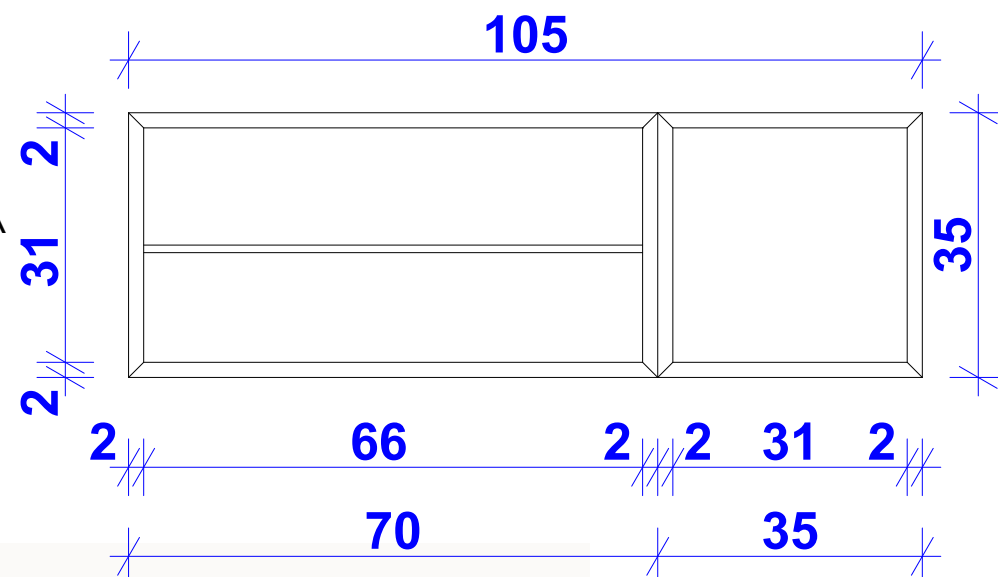

PARTICOLARE TAGLIO PER APERTURA ANTE (nb. il piano di chiusura sarà a filo con l'anta)

tavola:

ML1

mobile lavabo
wc1

ELEMENTI CON LA
STESSA ESSENZA